


PLANTA BAIXA
ESCALA 1:125

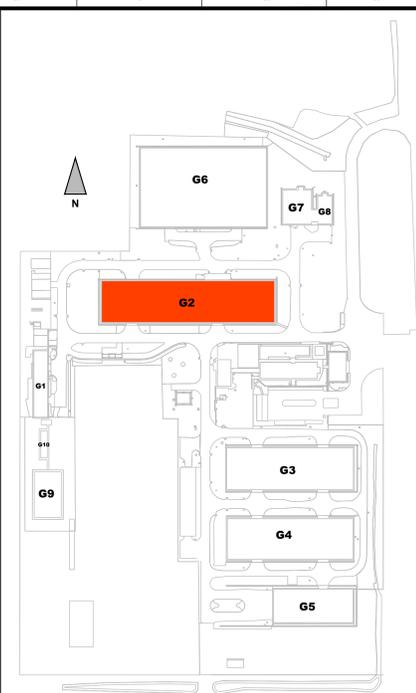

LOCALIZAÇÃO
Sem escala

OBS: VERIFICAR MEDIDAS E NÍVEIS NO LOCAL. EM CASO DE DÚVIDAS, CONSULTAR OS AUTORES DO PROJETO.
Escala original: 1:125

Nº	DESCRIÇÃO	VISTO	DATA	APROV.	DATA
3	REVISÕES				
2					
1					

REVISÕES	LEVANTAMENTO	PROJETO	DESIGNO	APROVAÇÃO	DATA
	Diego Braga Machado	Diego Braga Machado	Diego Braga Machado		
	21/08/2018	22/08/2018	22/08/2018		


 UHI - ME
PROJETO ARQUITETÔNICO
ALMOXARIFADO CENTRAL - GALPÃO 02
CONSTRUÇÃO DE GRADIL INTERNO
PLANTA BAIXA
FOZ DO IGUAÇU - PR - BRASIL

SGIAD - Superintendência de Serviços Gerais
 SGIAD - Departamento de Infraestrutura
 SGIAD - Divisão de Infraestrutura

3241-DC-12040-P01 R0