



PLANTA REJA Y PORTÓN
ESCALA 1:15

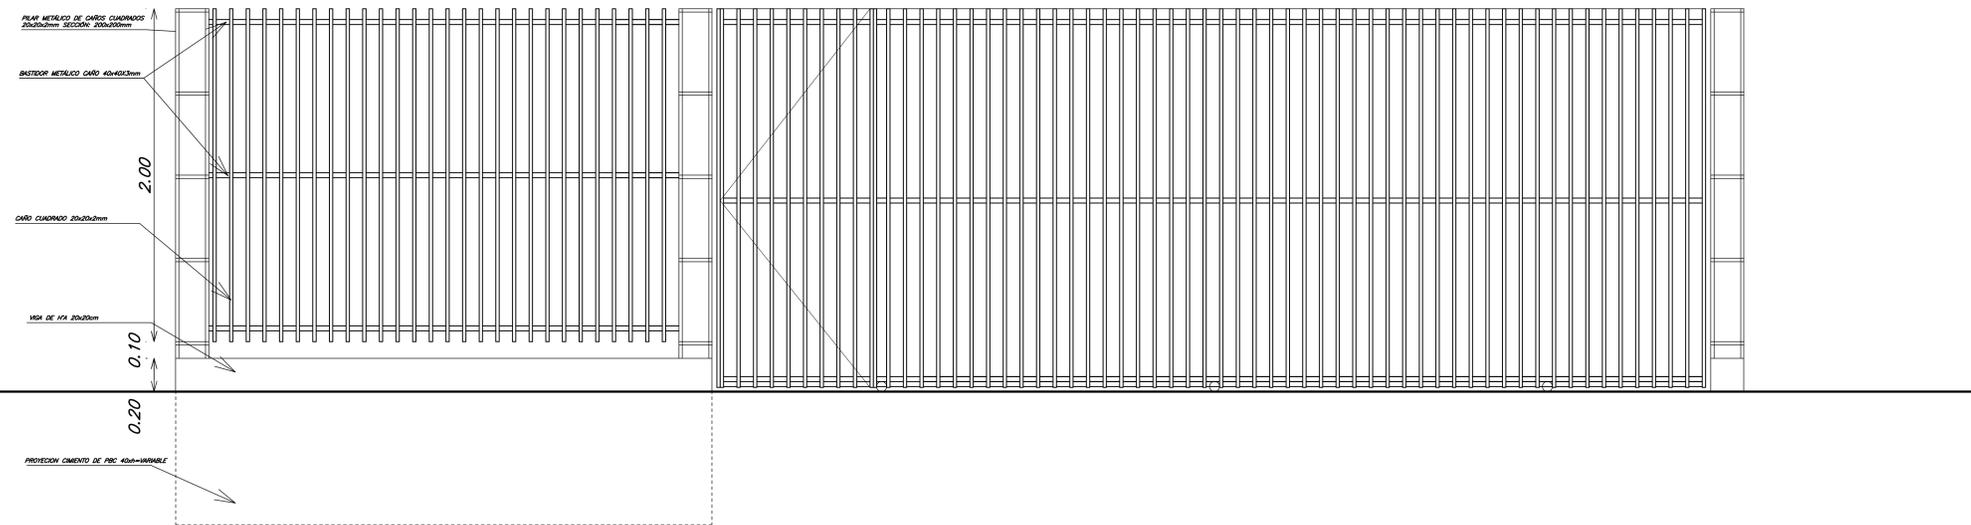

FACHADA REJA Y PORTÓN
1:15

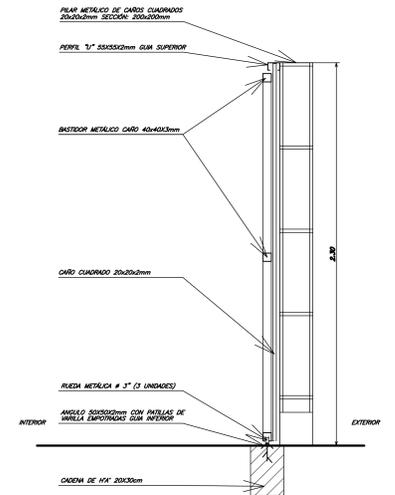

CORTE PORTÓN
ESCALA 1:15



DETALLE REJA Y PORTÓN
ESCALA 1:20

Nº	DESCRIPCIÓN	FIRMA	FECHA	FIRMA	FECHA
	REVISIONES			ITAIPU	
PROYECTO		VISTO		APROBADO	
DISERIO		VERIF.		FECHA	
DIRECCIÓN DE COORDINACIÓN					
URBANIZACIÓN PLANTA SEPARADORA DE RESIDUOS, EN PREDIO DE RC4 BARRIO ZEBALLOS CUE CIUDAD DE ASUNCIÓN - DEPARTAMENTO CENTRAL DETALLE REJA Y PORTÓN					
FECHA:	24/08/2018		3860-DC-14118-E		RO