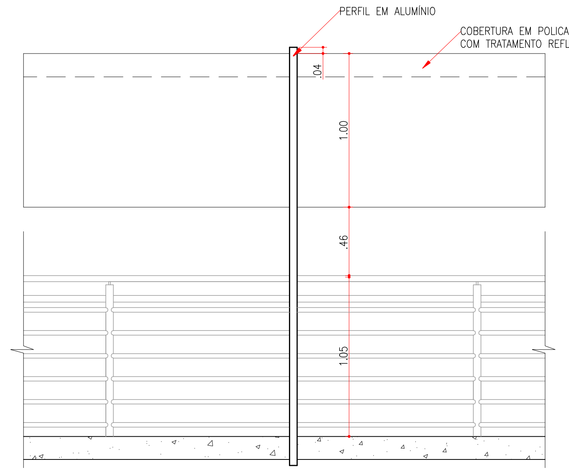

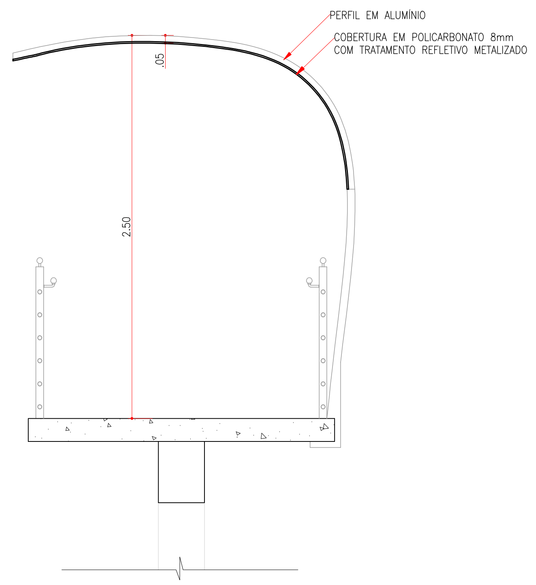

DETALHE SEÇÃO 1
ESCALA 1/20

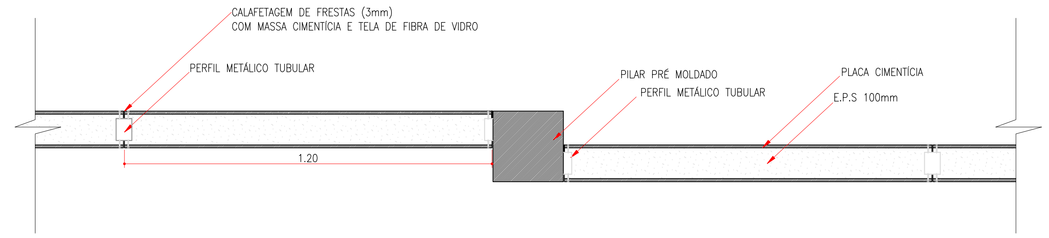

DETALHE FECHAMENTO LATERAL (PLANTA BAIXA)
ESCALA 1/10

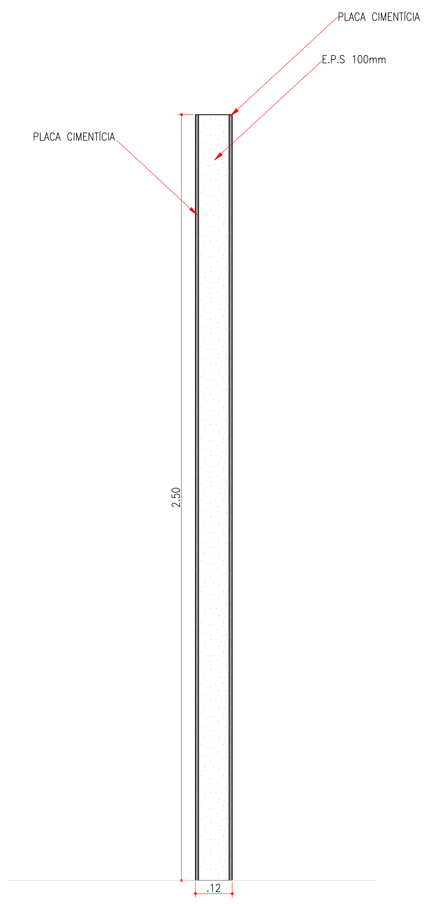

DETALHE FECHAMENTO LATERAL (CORTE)
ESCALA 1/10

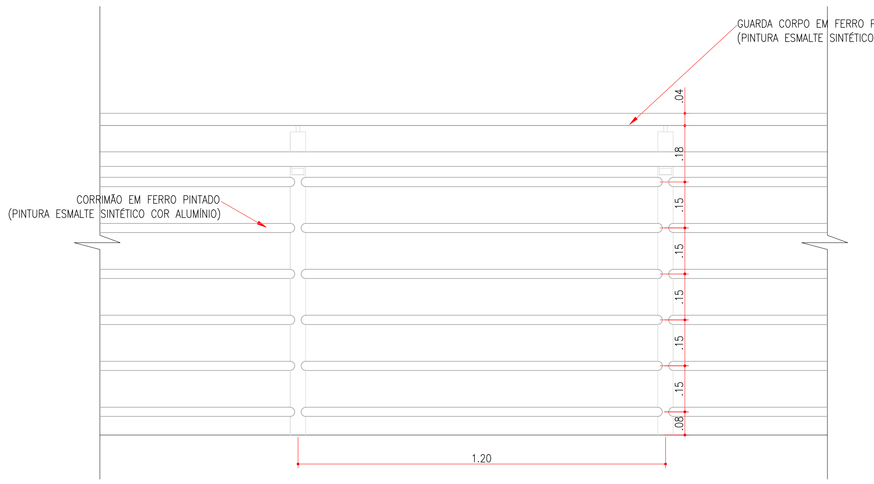

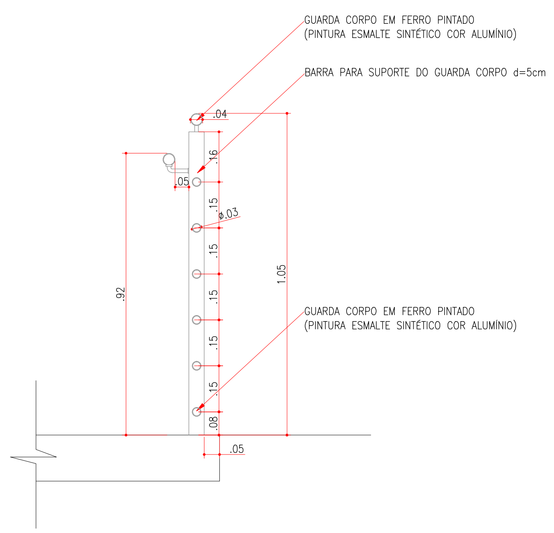

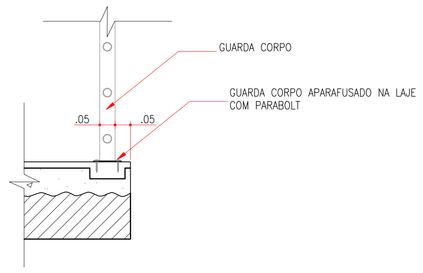

DETALHE 1
ESCALA 1/10

DIRETORIA DE COORDENAÇÃO - ODMI.CD
Superintendência de Obras e Desenvolvimento
Departamento de Obras e Manutenção
Divisão de Infraestrutura e Manutenção

Nº	DESCRIÇÃO	VISTO	DATA	APROV.	DATA
3					
2					
1					

REVISÕES

LEVANTAMENTO
CALCULO/PRIJEÇÃO EDUARDO PAVAN 29/04/2009
DESENHO TATIANA ALBANUS 11/08/2009

APROVAÇÃO DATA
GUILHERME MARQUES DE GOUVEIA (PECD.GB) __/__/__

ITAIPU BINACIONAL

CHI – ME

PROJETO BÁSICO DE ARQUITETURA
ACERVO DO CENTRO DE DOCUMENTAÇÃO
DETALHES

FOZ DO IGUAÇU – PR – BRASIL

CD.CD – Superintendência de Obras e Desenvolvimento
ODM.CD – Departamento de Obras e Manutenção
CDMI.CD – Divisão de Infraestrutura e Manutenção

3864–DC–14138–P | R0

IMPRESSO EM: 13/12/2010 08:11:38
ARQUIVO DIGITAL:\\ [Eduardo] [dados] [PROJETOS] [PECD.GB] [Galpão do Acervo] [02_PROJETO BASICO] 3864-DC-14138-P R0.dwg