


CORTE AA
ESCALA 1/50

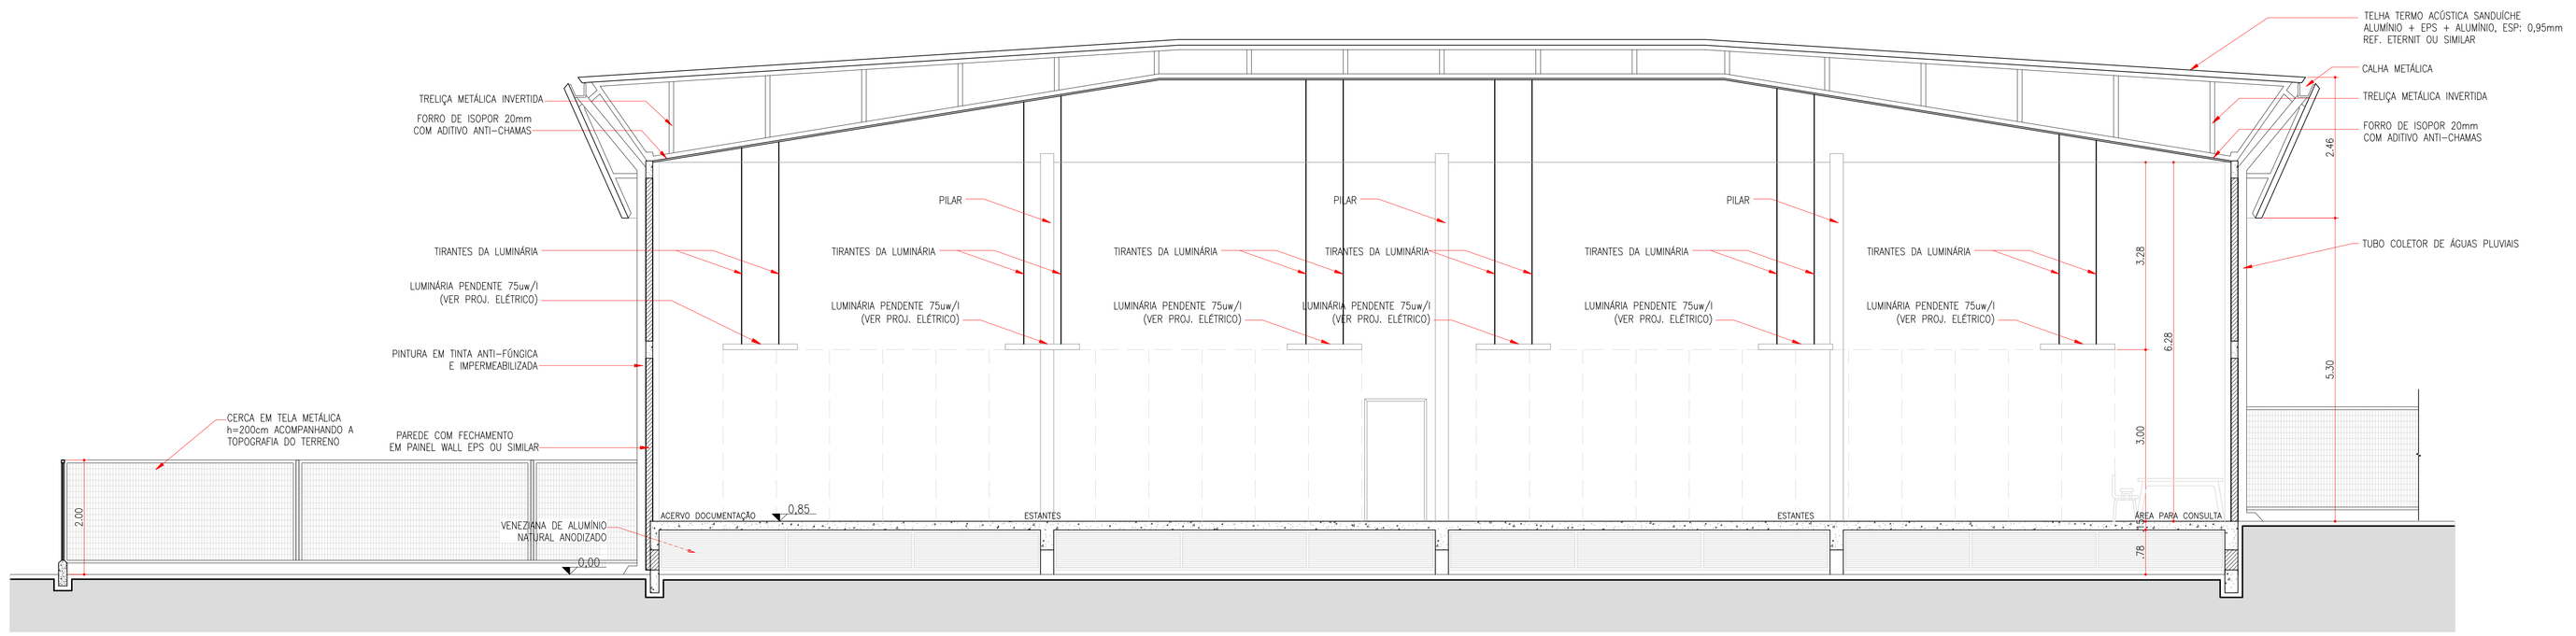


CORTE BB
ESCALA 1/50

**DIRETORIA DE COORDENAÇÃO - ODMI.CD**
**Superintendência de Obras e Desenvolvimento**
**Departamento de Obras e Manutenção**
**Divisão de Infraestrutura e Manutenção**

| Nº | DESCRIÇÃO | VISTO | DATA | APROV. | DATA |
|---|---|---|---|---|---|
| 3 | | | | | |
| 2 | | | | | |
| 1 | | | | | |

REVISÕES

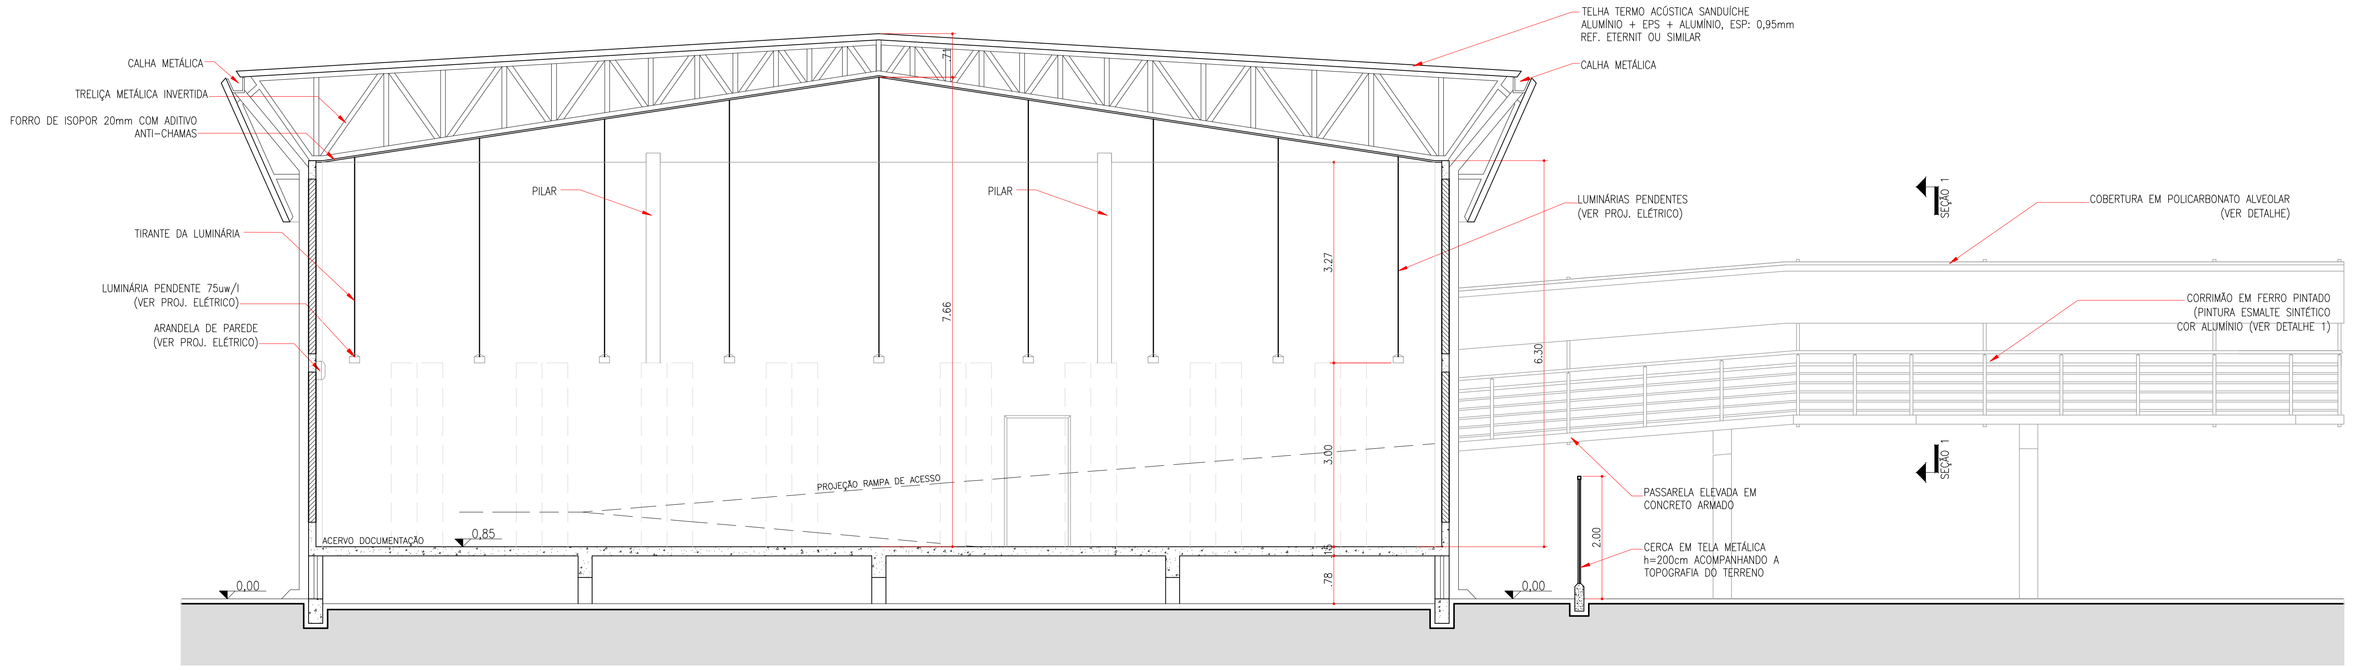LEVANTAMENTO
CALCULO/PROJEÇÃO EDUARDO PAVAN 29/04/2009
DESENHO TATIANA ALBANUS 11/08/2009

APROVAÇÃO GUILHERME MARQUES DE GOUVEIA (PECO.CB) DATA __/__/__

ITAIPU BINACIONAL

CHI – ME

# PROJETO BÁSICO DE ARQUITETURA
# ACERVO DO CENTRO DE DOCUMENTAÇÃO
# CORTES AA E BB

FOZ DO IGUAÇU – PR – BRASIL

CD.CD – Superintendência de Obras e Desenvolvimento
ODM.CD – Departamento de Obras e Manutenção
CDMI.CD – Divisão de Infraestrutura e Manutenção

3864–DC–14135–P | R0

IMPRESSO EM: 13/12/2010 08:08:27
ARQUIVO DIGITAL:\\EDUARDO\Andrea\PROJETOS\PECO.CB\Galpão do Acervo\02_PROJETO BASICO\3864-DC-14135-P R0.dwg