



ELEVAÇÃO SUL

ESCALA 1/50

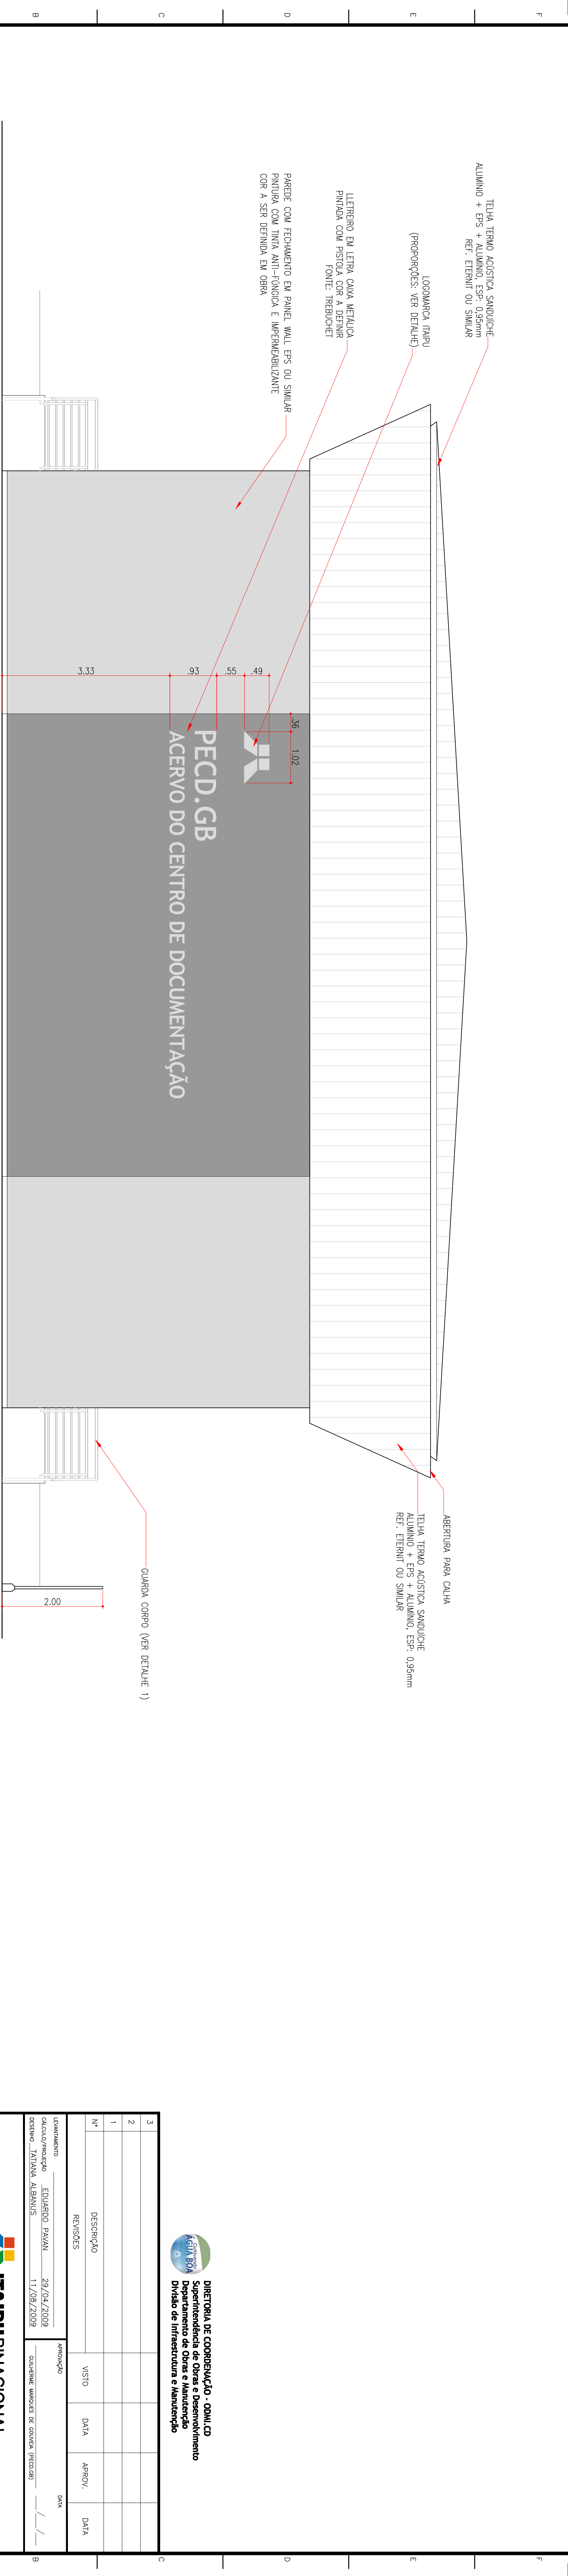

ELEVAÇÃO LESTE

ESCALA 1/50

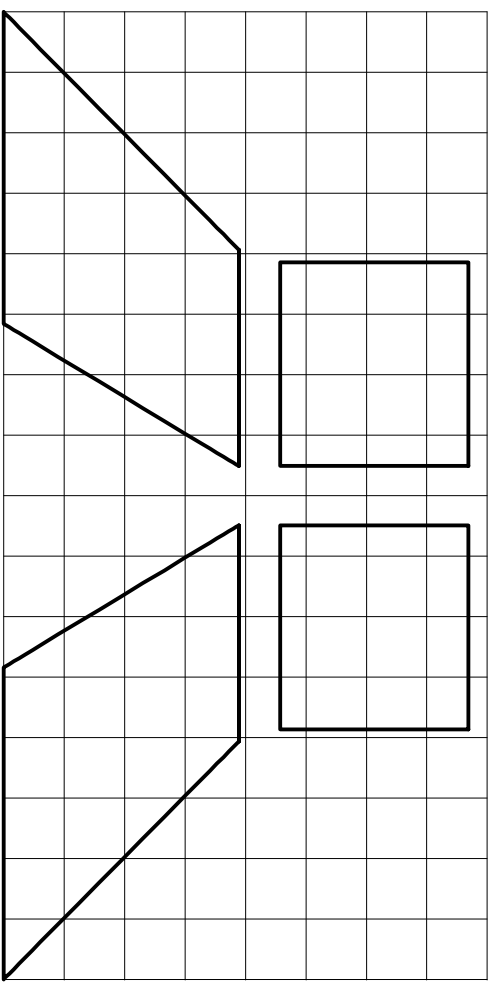

PROPORÇÃO ISOMÉTRICA

S/ ESCALA



CHI - ME
PROJETO BÁSICO DE ARQUITETURA
ACERVO DO CENTRO DE DOCUMENTAÇÃO
ELEVAÇÕES SUL / LESTE
FOZ DO IGUAÇU - PR - BRASIL

GOIÃO - Superintendência de Obras e Desenvolvimento
GOIÃO - Direção de Infraestrutura e Manutenção
GOIÃO - Direção de Infraestrutura e Manutenção

PROJETO BÁSICO DE ARQUITETURA
ACERVO DO CENTRO DE DOCUMENTAÇÃO
ELEVAÇÕES SUL / LESTE
FOZ DO IGUAÇU - PR - BRASIL

3864-DC-14136-P R0